
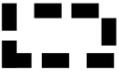


# Gemeinde Fluorn-Winzeln

## "Fluorn-Hauptstraße"

### Dorfspaziergang

-  Abgrenzung "Fluorn-Hauptstraße"
-  Routenvorschlag

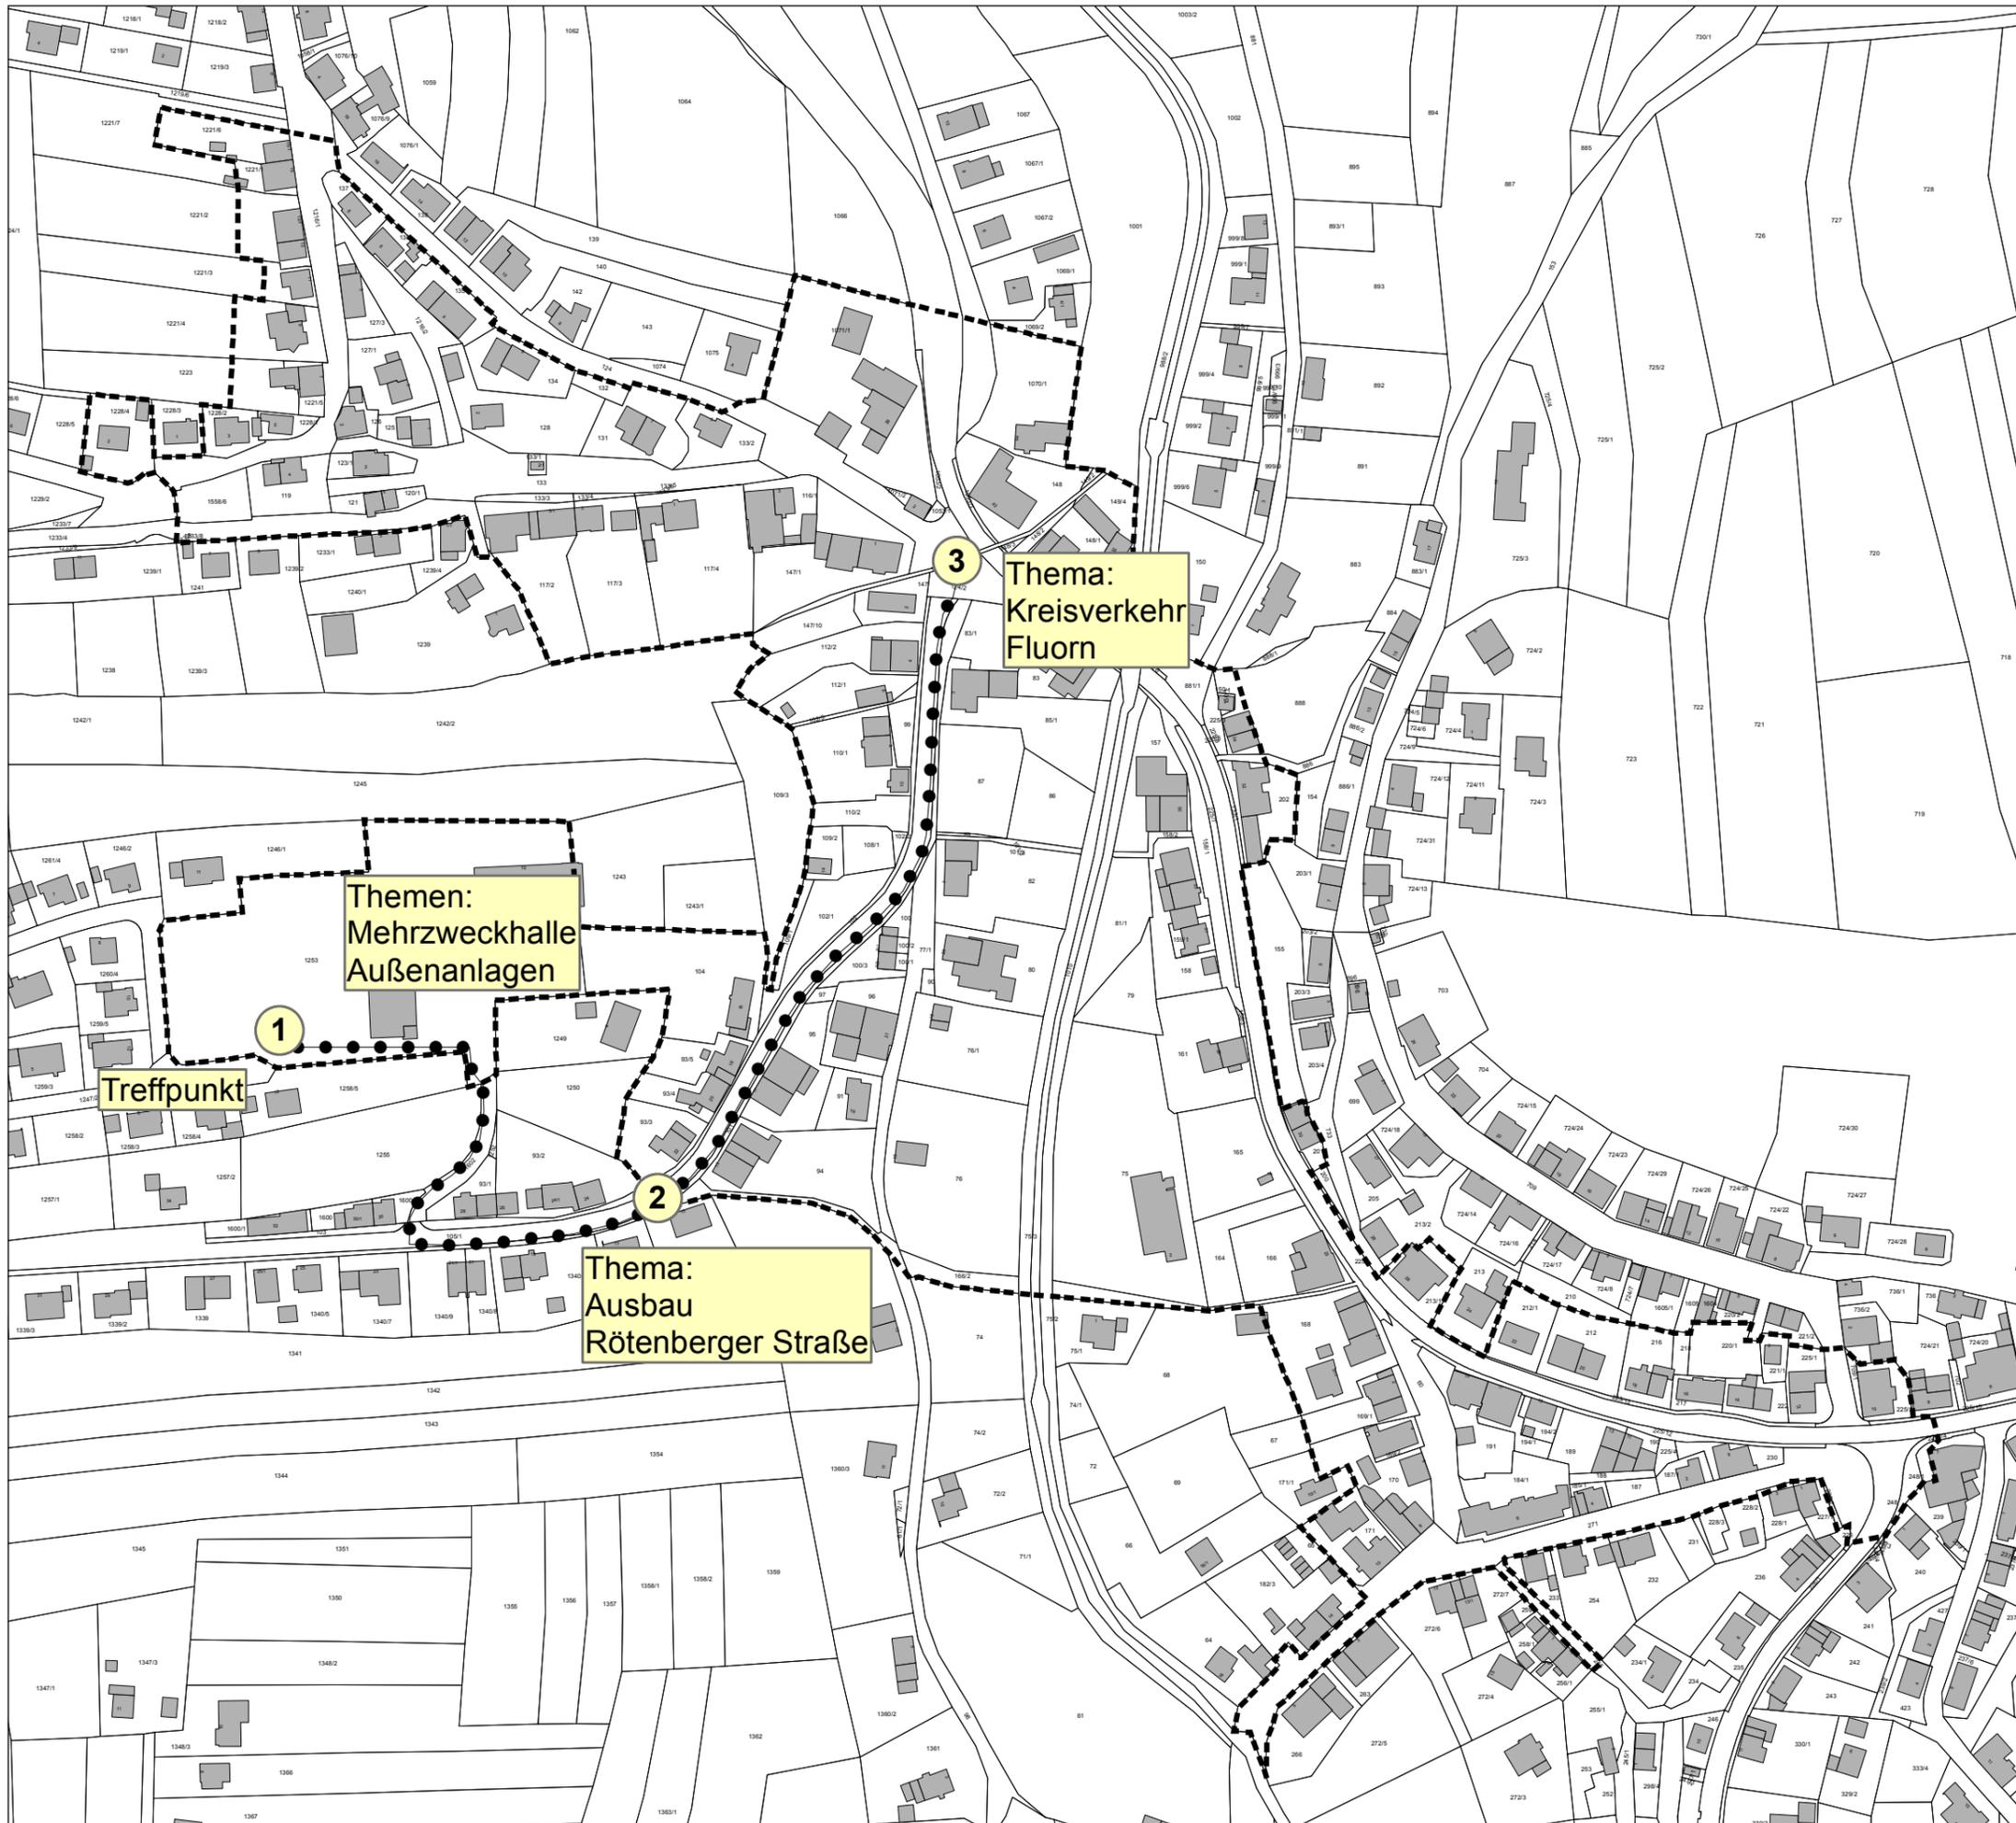

Themen:  
Mehrzweckhalle  
Außenanlagen

1

Treffpunkt

Thema:  
Ausbau  
Rötenberger Straße

2

Thema:  
Kreisverkehr  
Fluorn

3



Februar 2016

1:2.500

Wüstenrot Haus- und Städtebau GmbH

