


 Abgrenzungsvorschlag förmlich festzulegendes Sanierungsgebiet "Winzeln-Ortskern" ca. 12,6 ha

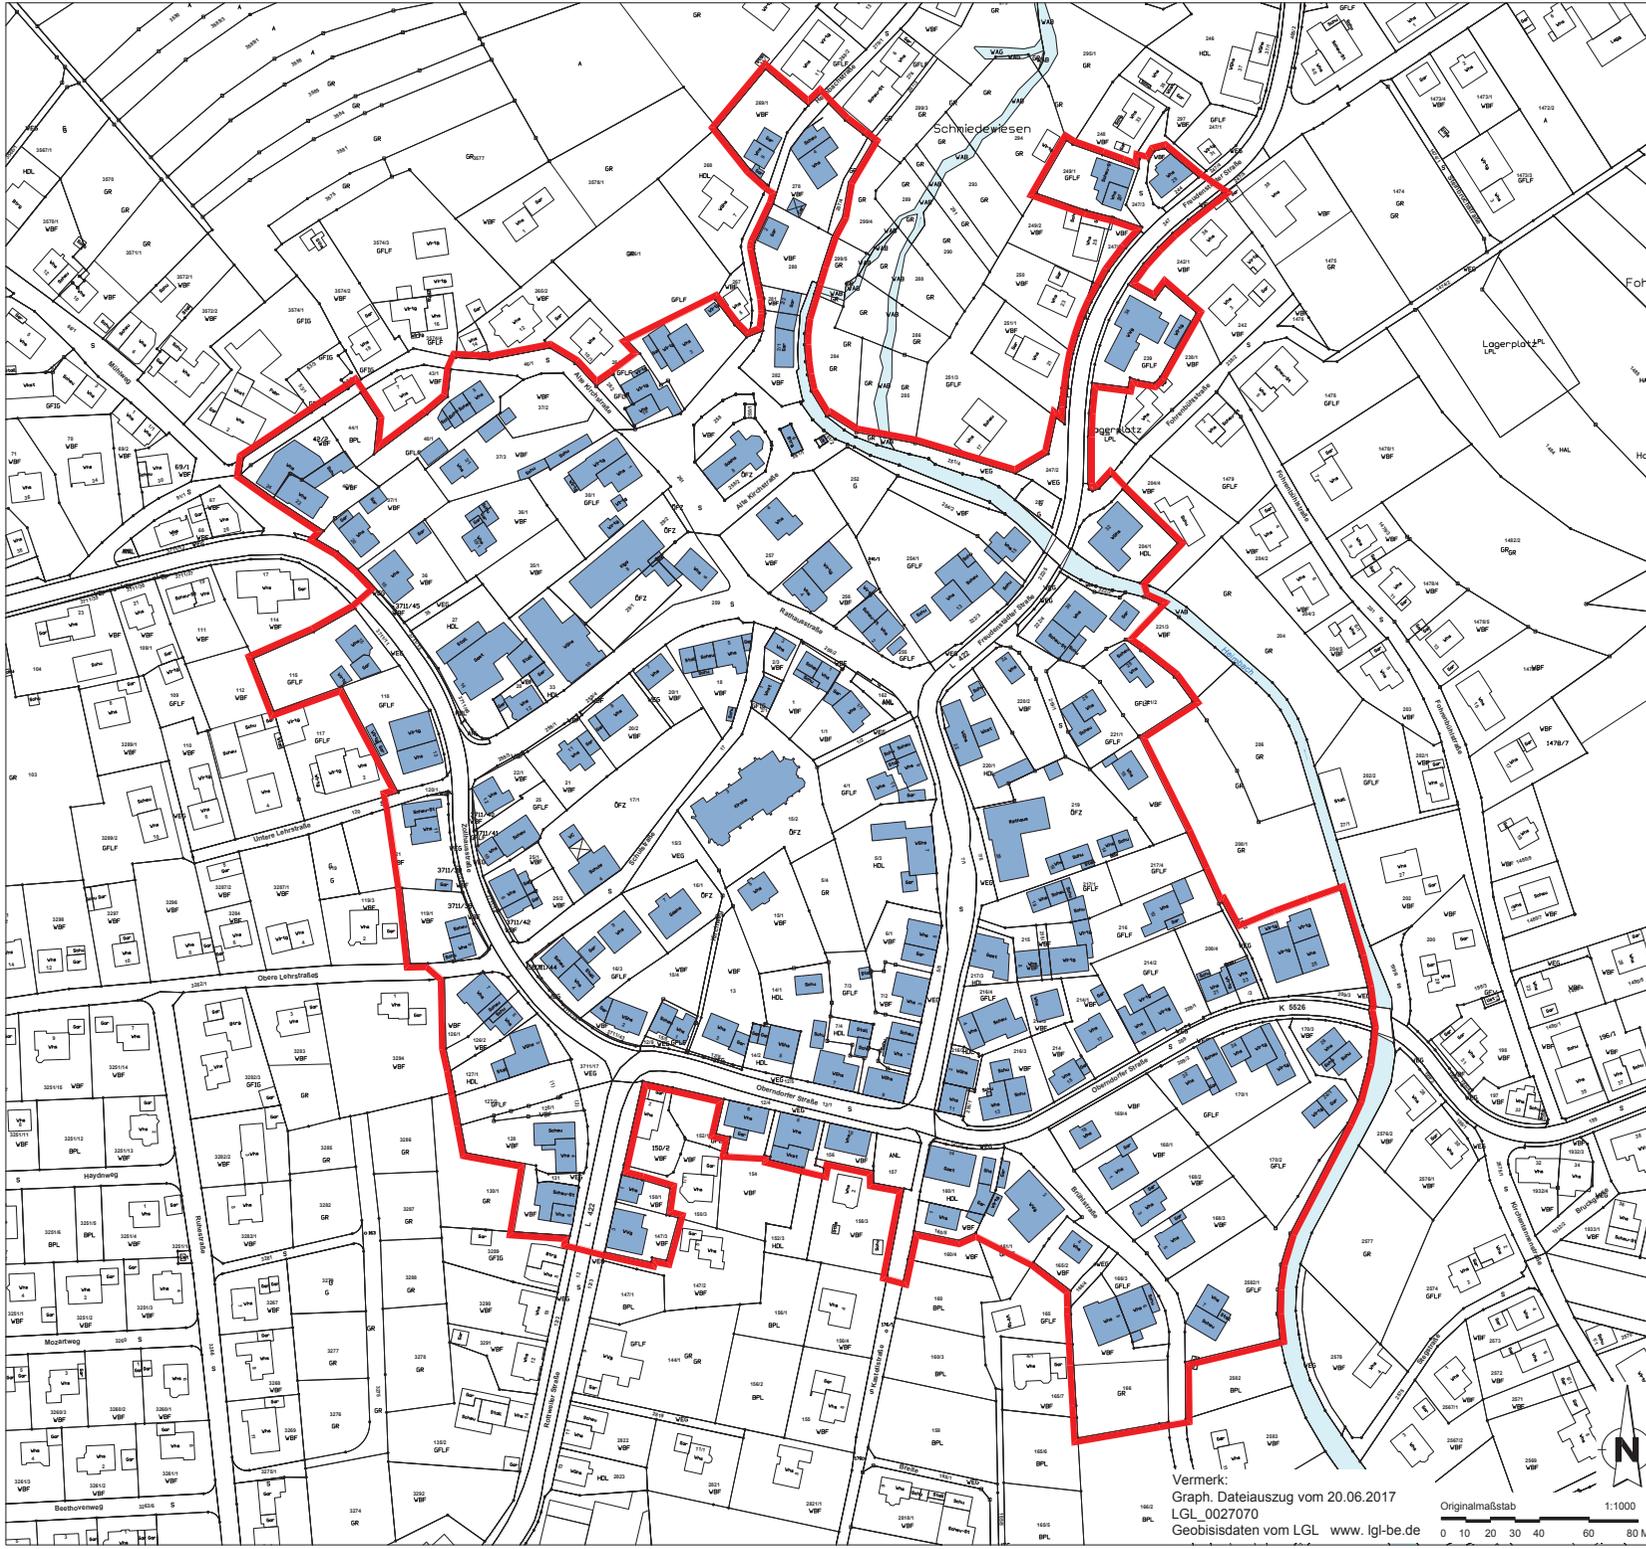

Gemeinde Fluorn-Winzeln

Integriertes Entwicklungskonzept -
Vorbereitende Untersuchungen
"Winzeln-Ortskern"

FÖRMLICHE FESTLEGUNG

Vermerk:
Graph, Datenauszug vom 20.06.2017
LGL_0027070
Geobisdaten vom LGL www.lgl-be.de

Originalmaßstab 1:1000
0 10 20 30 40 60 80 M

Hauptgeschäftsstelle
Stuttgart
Olgastraße 54
70182 Stuttgart

Projekt Nr. 85212
10.10.2017/ht