


2. Änderung Bebauungsplan ‚Fichtenäcker‘ und  
2. Änderung Bebauungsplan ‚Fichtenäcker - 1. Änderung und 1. Erweiterung‘  
in Fluorn-Winzeln  
Landkreis Rottweil  
**ABGRENZUNGSPLAN**

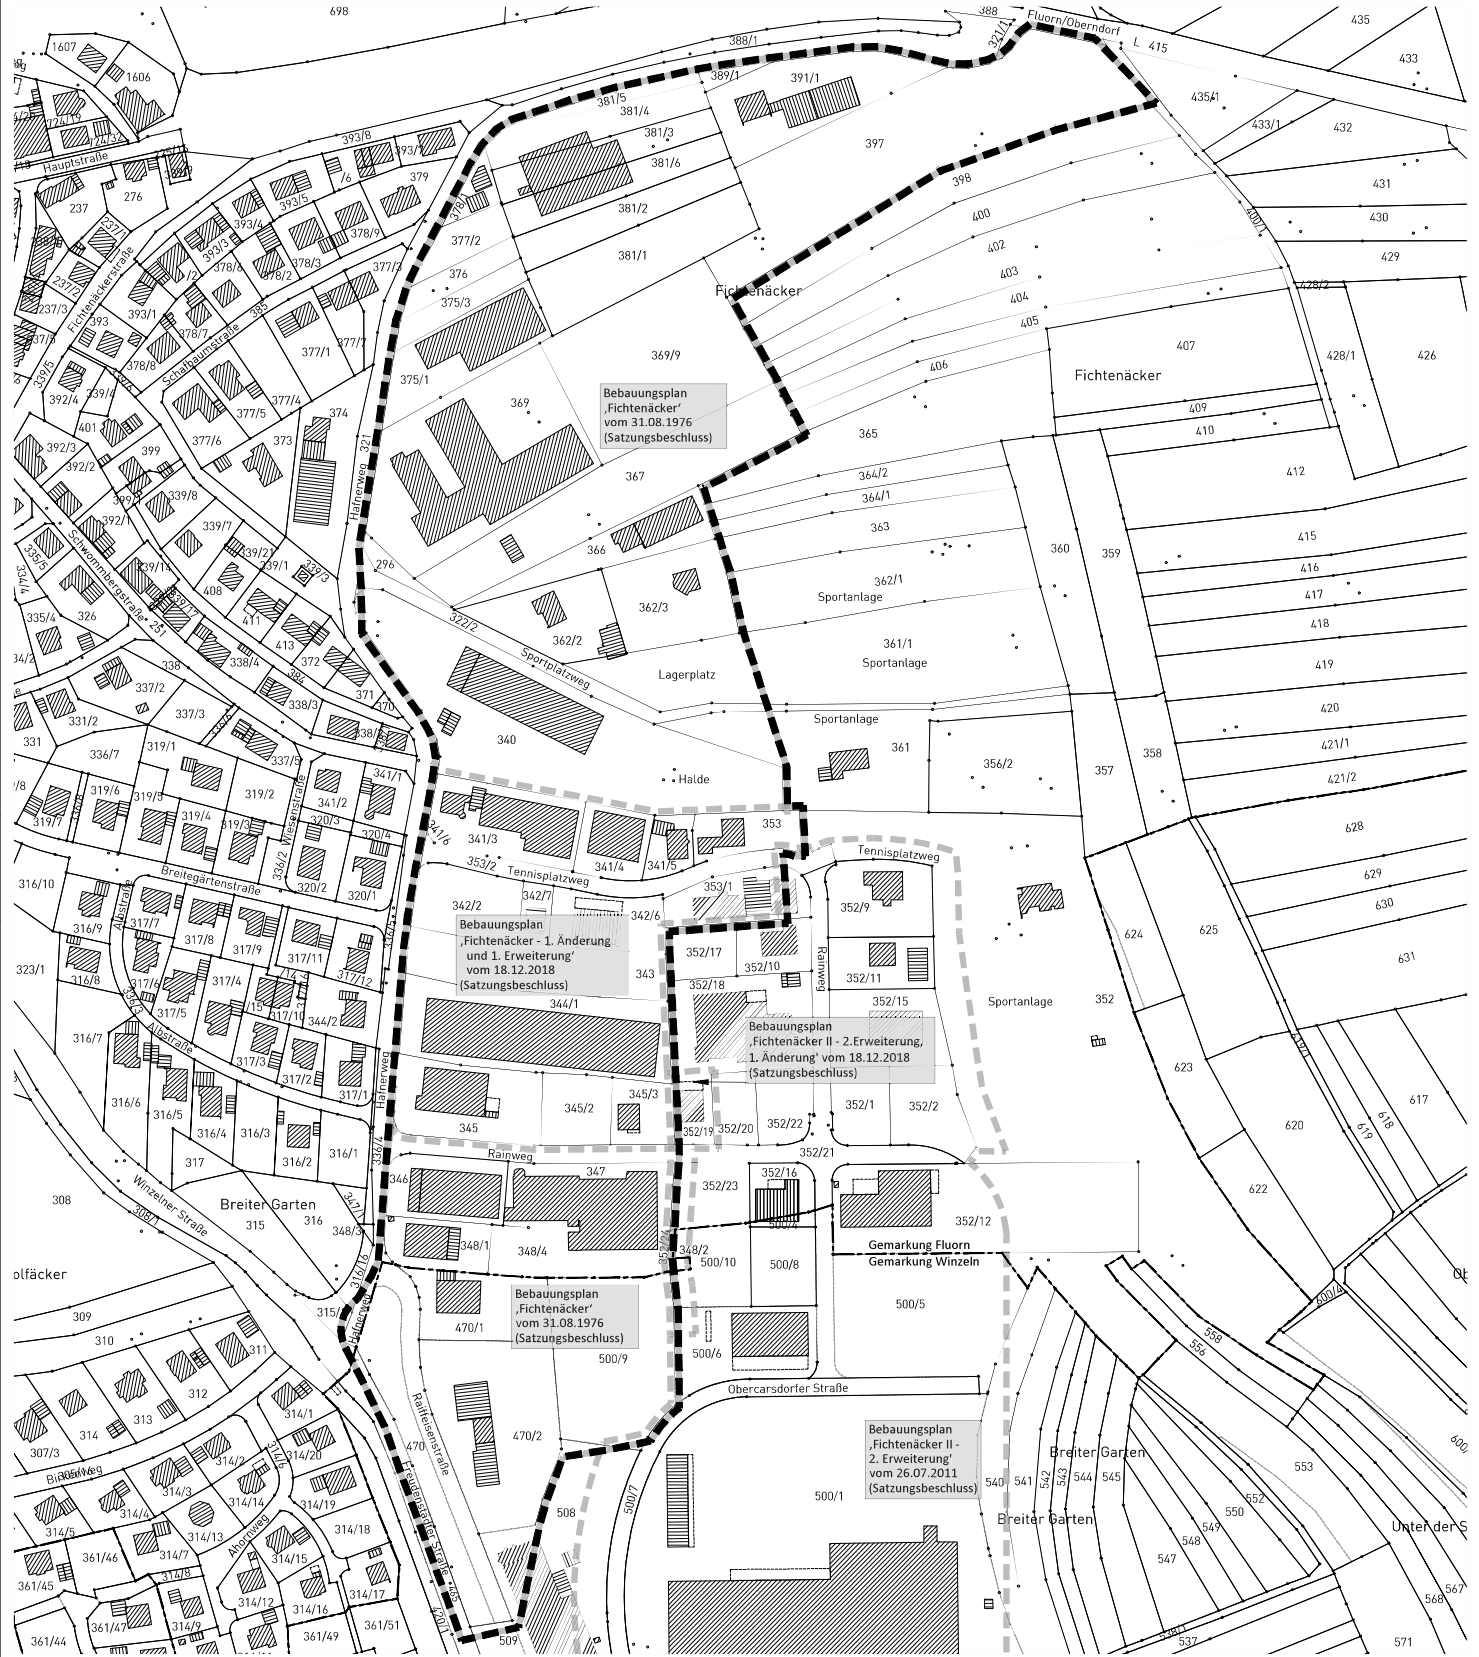

- Grenze des räumlichen Geltungsbereichs der 2. Änderung des Bebauungsplanes ‚Fichtenäcker‘ und der 2. Änderung des Bebauungsplanes ‚Fichtenäcker - 1. Änderung und 1. Erweiterung‘ (§ 9 Abs.7 BauGB)
- Grenze des räumlichen Geltungsbereichs rechtskräftiger Bebauungspläne
- Gemarkungsgrenze

Maßstab: 1 : 2.500		Projektnummer: 13538	
		Plannummer: 132538/abgr_1.1	
Gez./Geb.	Datum	Änderungsvermerk	Grundlage: ALRKIS_Jahr-GK_72
Gr/Gr	12.04.23	Abgrenzungsplan	

info@gf-kom.de  
www.gf-kommunal.de  
Tel +49 7485-9769-0