


Bebauungsplan "Lehr - 1. Änderung"

in Fluorn - Winzeln, Ortsteil Winzeln

Landkreis Rottweil

ABGRENZUNGSPLAN

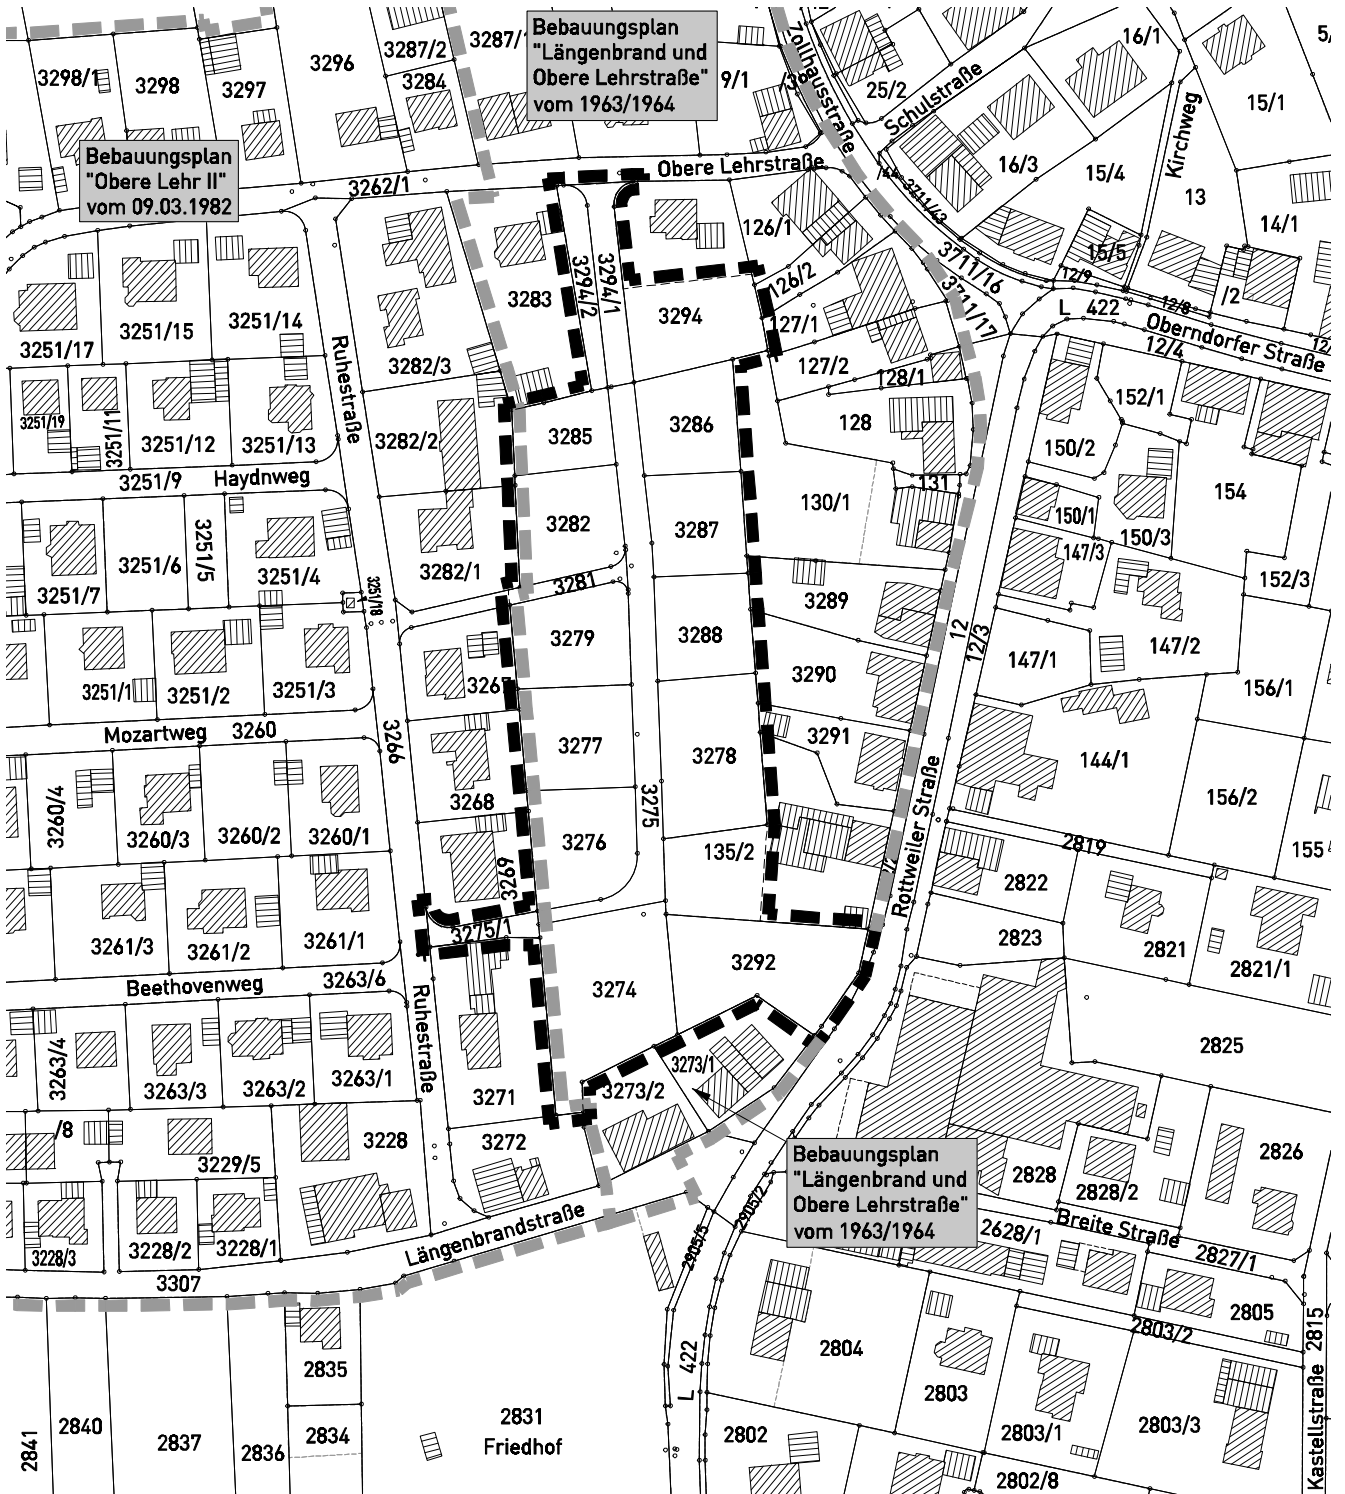

Grenze des räumlichen Geltungsbereichs des Bebauungsplanes (§ 9 Abs. 7 BauGB)

Grenze des räumlichen Geltungsbereichs angrenzender Bebauungspläne

Maßstab:	1 : 2.000	Projektnummer:	13368
		Plannummer:	13368/abgr_1.2
Gez./Geß.	Datum	Änderungsvermerk	Grundlage: ALKIS_2022-GK_92
SF/Gf	16.11.22	Fassung zur Sitzung am 29.11.2022	
SF/Gf	17.11.23	Fassung zur Sitzung am 28.11.2022	

GFRÖRER
INGENIEURE

N

info@gf-kom.de
www.gf-kommunal.de
Tel +49 7485-9769-0